

VK01  
Ud= 1.01

VK02  
Ud= 1.01

VK03  
Ud= 1.03

VK04  
Ud= 1.02



VK05  
Ud= 1.05

VK06  
Ud= 1.05

VK07  
Ud= 1.04

VK08  
Ud= 1.04

VK09  
Ud= 1.05

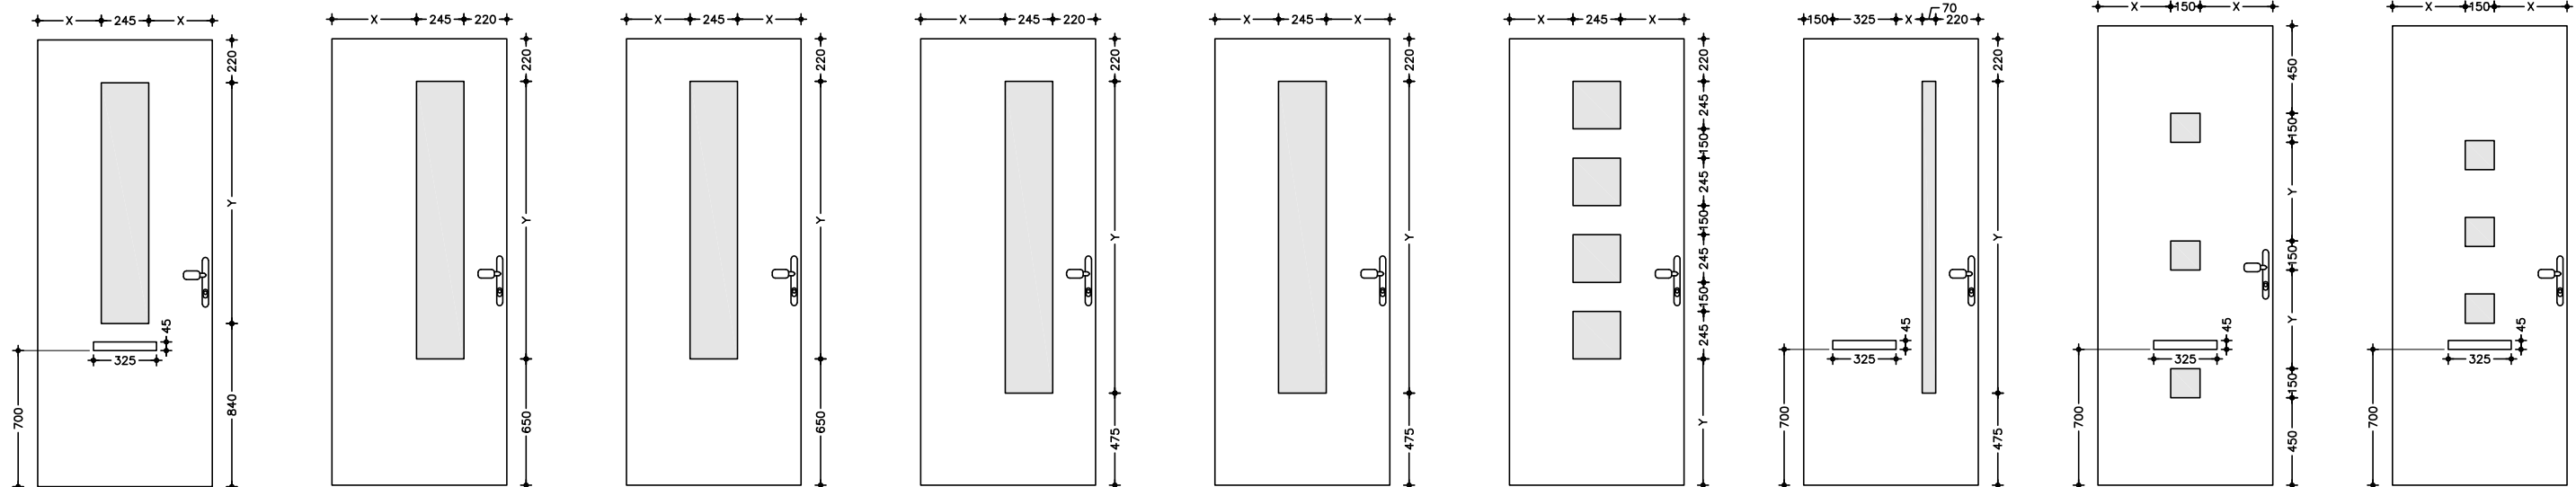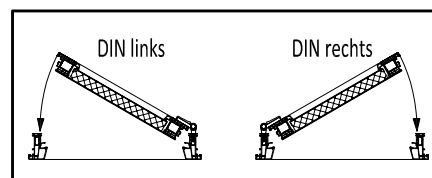

VK10  
Ud= 1.05

VK11  
Ud= 1.06

VK12  
Ud= 1.06

VK13  
Ud= 1.07

VK14  
Ud= 1.07

VK15  
Ud= 1.05

VK16  
Ud= 1.03

VK17  
Ud= 1.02

VK18  
Ud= 1.02

LET OP!  
MINIMALE DAGMAAT 900mm

Ud-waarde:  
deurpaneel **INCLUSIEF** kunststof kozijn (W/m<sup>2</sup>K)  
Dubbelglas: U = 1.4 W/m<sup>2</sup>K

BUITENWERKSE MAAT BRIEFKLEP: 360 x 74mm  
Uitgangspunten bepaling Ud-waarde:  
Dagmaat kozijn: 924x2300mm (paneel: 756x2112mm)



Handelsstraat 20  
Postbus 2675  
6401 DD HEERLEN  
T +31 45 573 52 00  
E info@transcarbo.nl  
www.transcarbo.nl

OPDRACHTGEVER:

TRANSCARBO KUNSTSTOF KOZIJNEN  
POSTBUS 2675  
6401 DD HEERLEN

PROJECT: VK-deur (vlakke kunststof deur, TKK MODELLEN) Ami briefklep

WERK NO.: . GEWIJZ.DD: 01-10-2013

SCHAAL: 1 : 35 GEWIJZ.DD: 10-05-2016

GETEK.DD.: 06-12-2011 GEWIJZ.DD: 08-07-2024

TEKENAAR



TEKENING  
NUMMER

